




【1階】

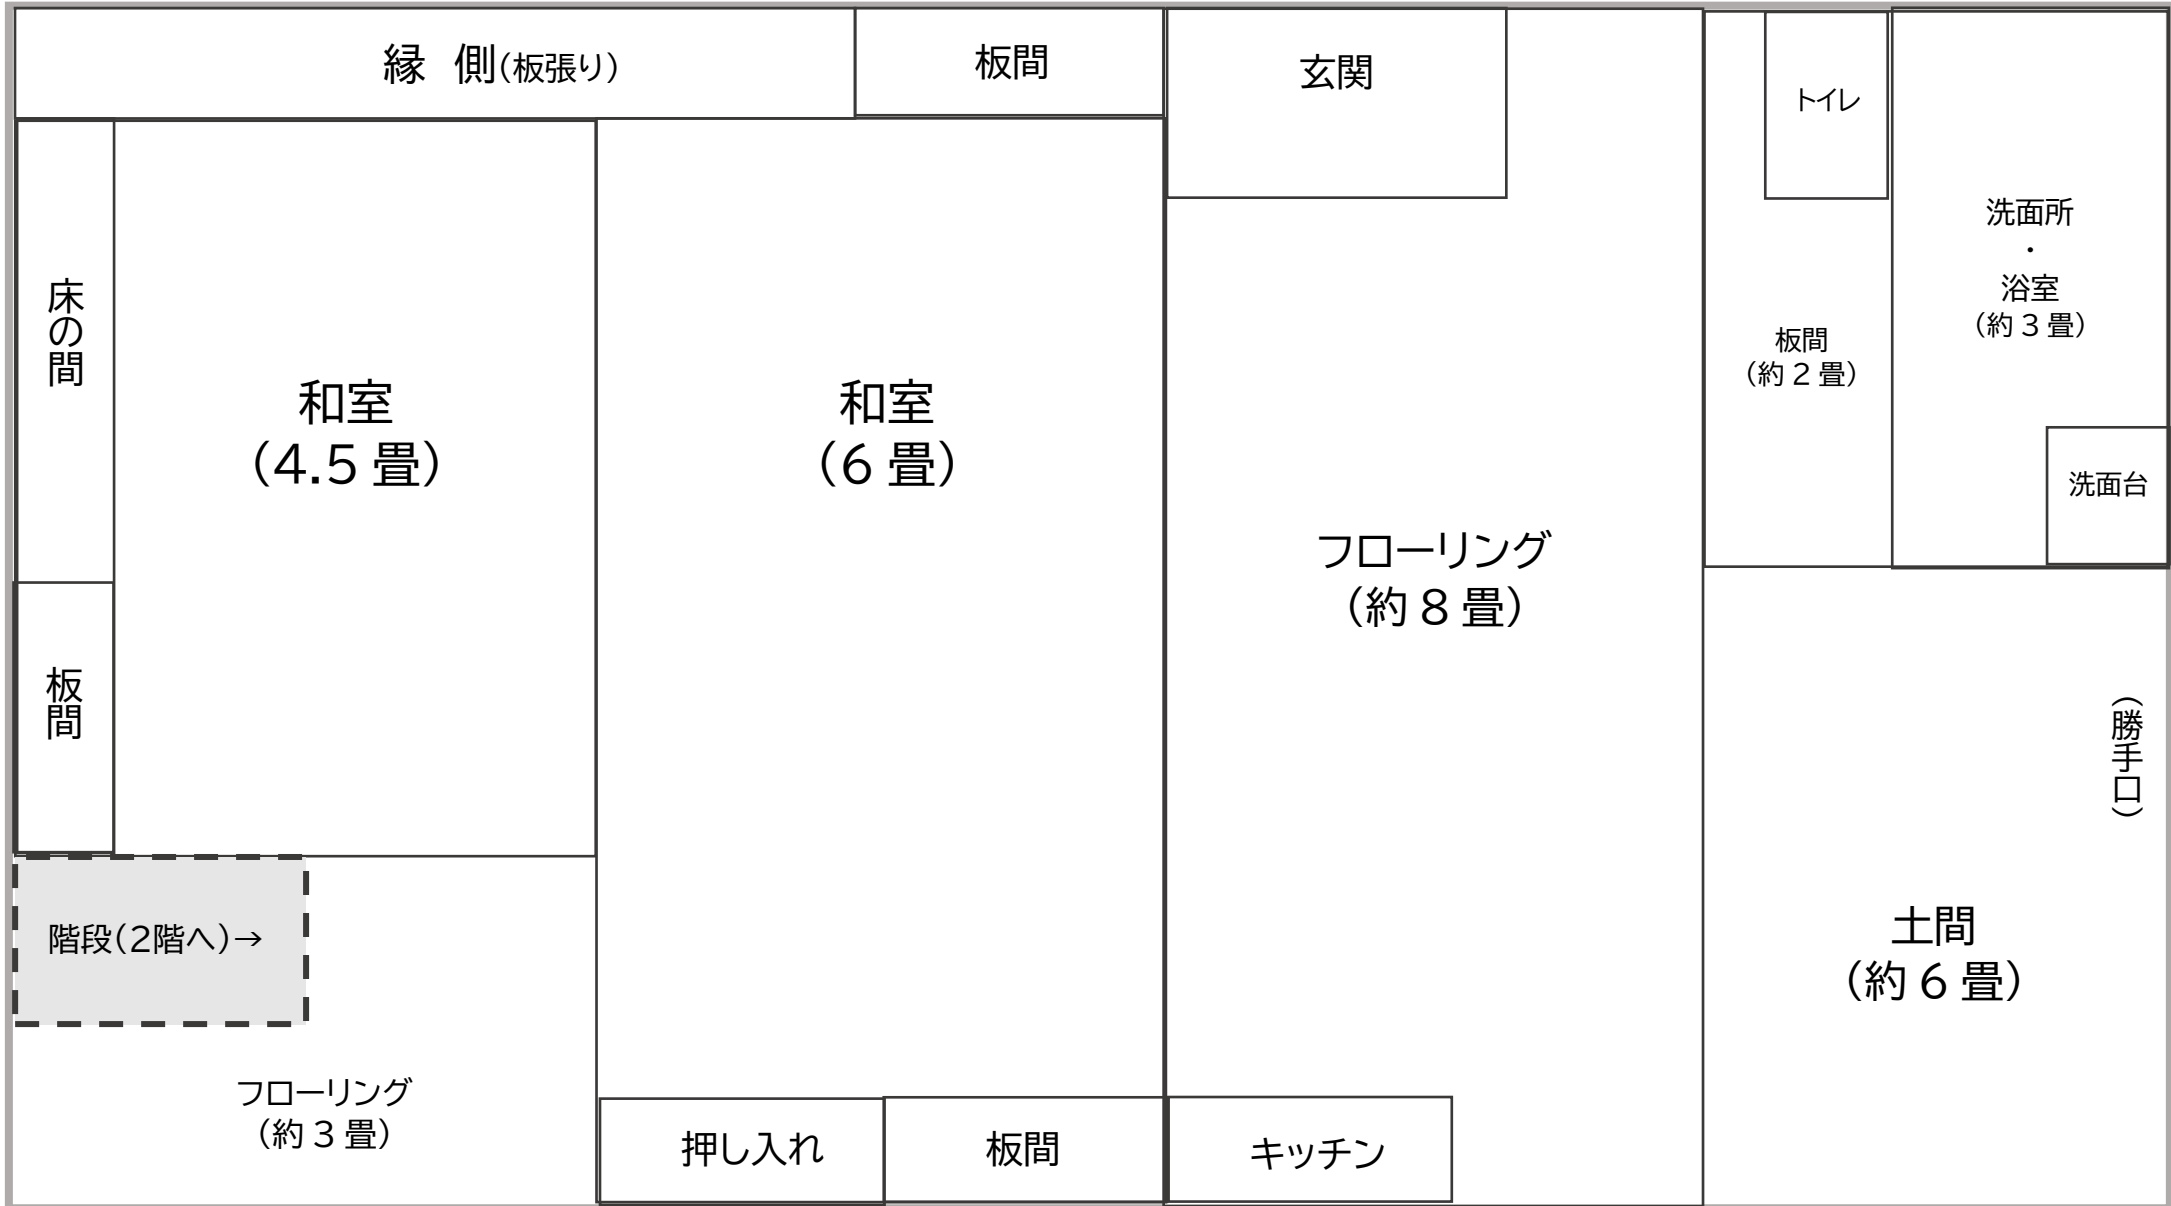

※簡易的な間取図であり、正確な縮尺・配置等を示すものではありません。



【2階】 ※簡易的な間取図であり、正確な縮尺・配置等を示すものではありません。

